
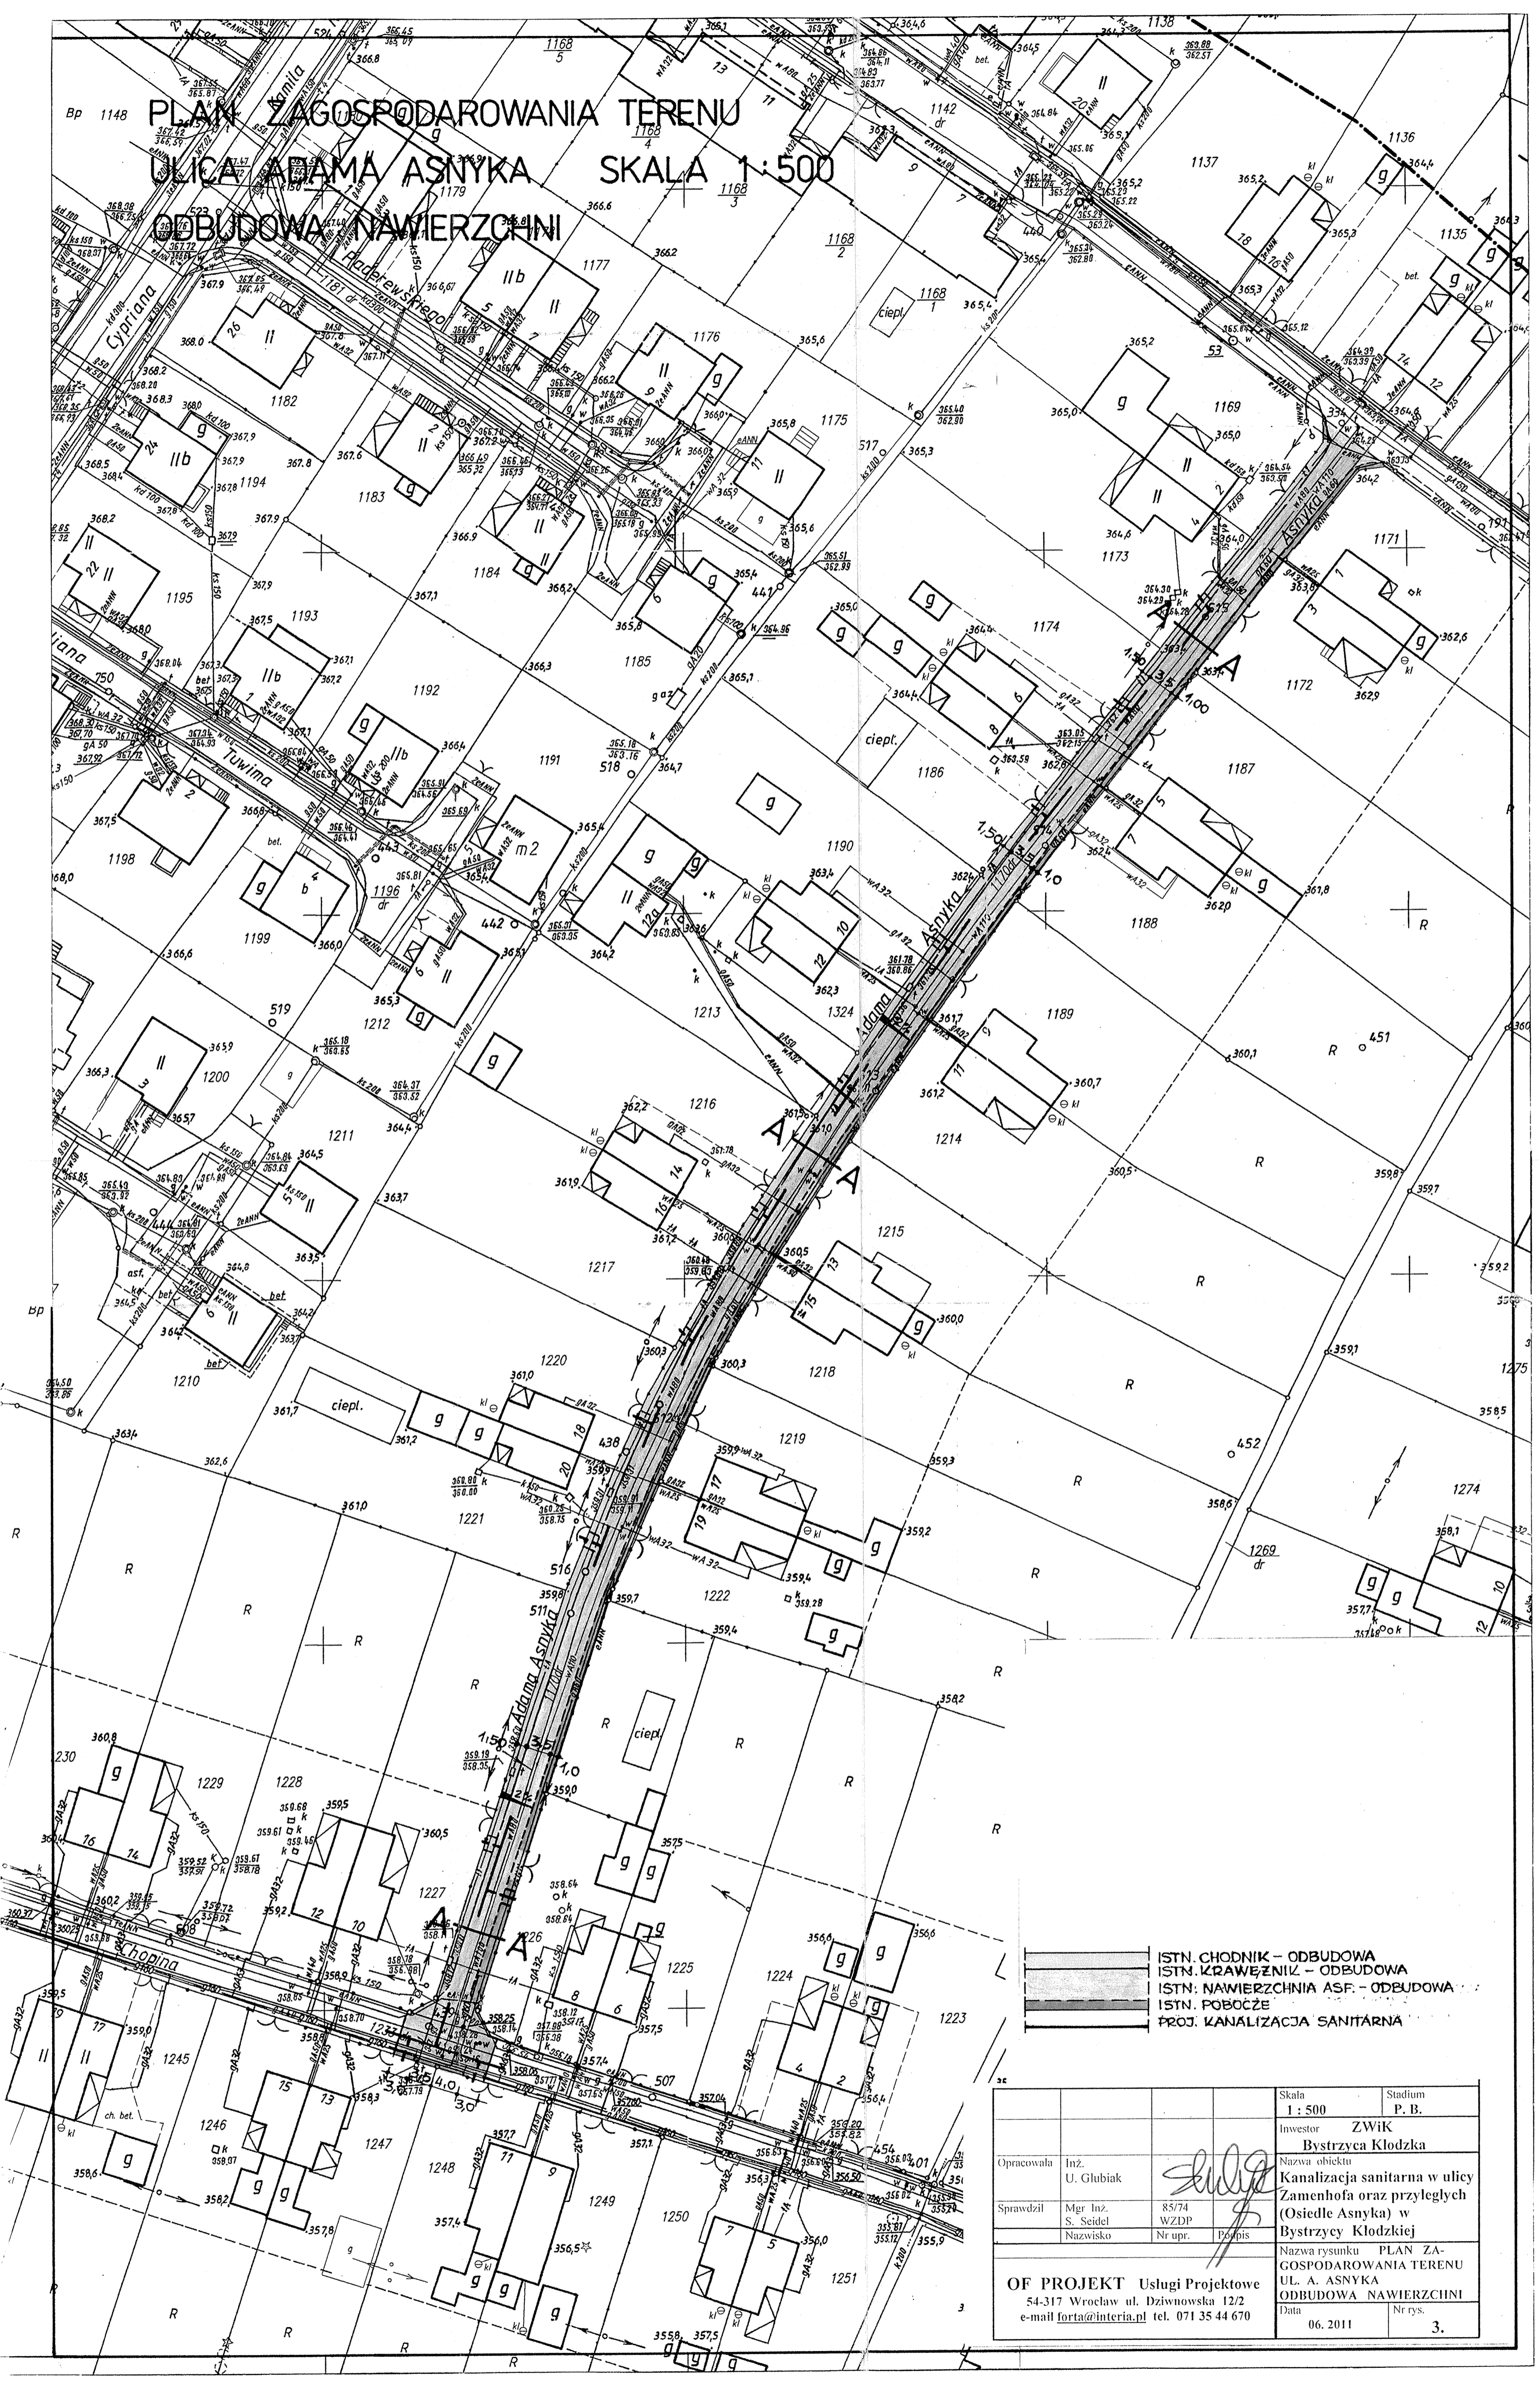


**PLAN Zagospodarowania Terenu**  
**ULICA ADAMA ASNYKA SKALA 1:500**  
**ODBUDOWA NAWIERZCHNI**

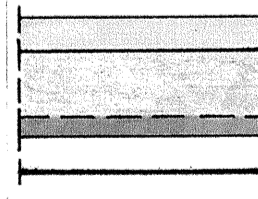


**ISTN. CHODNIK - ODBUWOWA**  
**ISTN. KRAWĘŻNIA - ODBUWOWA**  
**ISTN. NAWIERZCHNIA ASF. - ODBUWOWA**  
**ISTN. POBOCZE**  
**PROJ. KANALIZACJA SANITARNÁ**

			Skala 1 : 500	Stadium P. B.
			Investor ZWiK	
			Bystrzyca Kłodzka	
Opracowała	Inż. U. Glubiak		Nazwa obiektu Kanalizacja sanitarna w ulicy Zamenhofa oraz przyległych (Osiedle Asnyka) w Bystrzycy Kłodzkiej	
Sprawdził	Mgr Inż. S. Seidel	85/74 WZDP		
	Nazwisko	Nr upr.	Podpis	
<b>OF PROJEKT</b> Usługi Projektowe			Nazwa rysunku PLAN ZA- GOSPODAROWANIA TERENU UL. A. ASNYKA ODBUWOWA NAWIERZCHNI	
54-317 Wrocław ul. Dziwnowska 12/2 e-mail forta@interia.pl tel. 071 35 44 670			Data 06. 2011	Nr rys. 3.