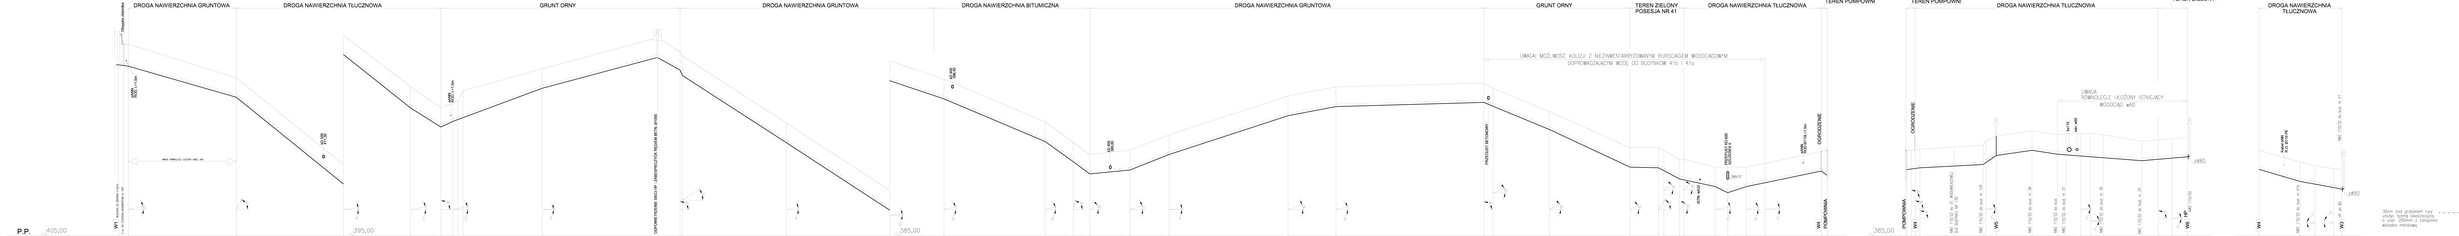
DROGA NAWIERZCHNIA GRUNTOWA
DROGA NAWIERZCHNIA TŁUCZNIOWA
GRUNT ORNY
DROGA NAWIERZCHNIA GRUNTOWA
DROGA NAWIERZCHNIA BITUMICZNA
DROGA NAWIERZCHNIA GRUNTOWA
GRUNT ORNY
TEREN ZIELONY
POSESJA NR 41
DROGA NAWIERZCHNIA TŁUCZNIOWA
TEREN POMPOWNI
TEREN POMPOWNI
DROGA NAWIERZCHNIA TŁUCZNIOWA
TEREN ZIELONY
DROGA NAWIERZCHNIA TŁUCZNIOWA
UWAGA! MOŻLIWOŚĆ KOLIZJI Z NIEZINWENTARYZOWANYM RUROCIĄGIEM WODOCIĄGOWYM DOPROWADZAJĄCYM WODĘ DO BUDYNKÓW 41a I 41a
UWAGA! RÓWNOLEGLE ULOŻONY ISTNIEJĄCY WODOCIĄG ø50
P.P.
405,00
395,00
385,00
385,00
Rzędna terenu (m.n.p.m.)
Rz. w osi rurociągu (m.n.p.m.)
Głębokość posadowienia (m)
Spadek ‰
Długość (m)
Średnica , materiał
Odległość (m)
Hektometry
0e110PEHD PN12,5MPa
WODOCIĄG
0e110PEHD PN12,5MPa
WODOCIĄG
0e110PEHD
WODOCIĄG