


WYKOP W JEZDNI UL. L. ZAMENHOFA ODBUDOWA NAWIERZCHNI PRZEKRÓJ KONSTRUKCYJNY B - B

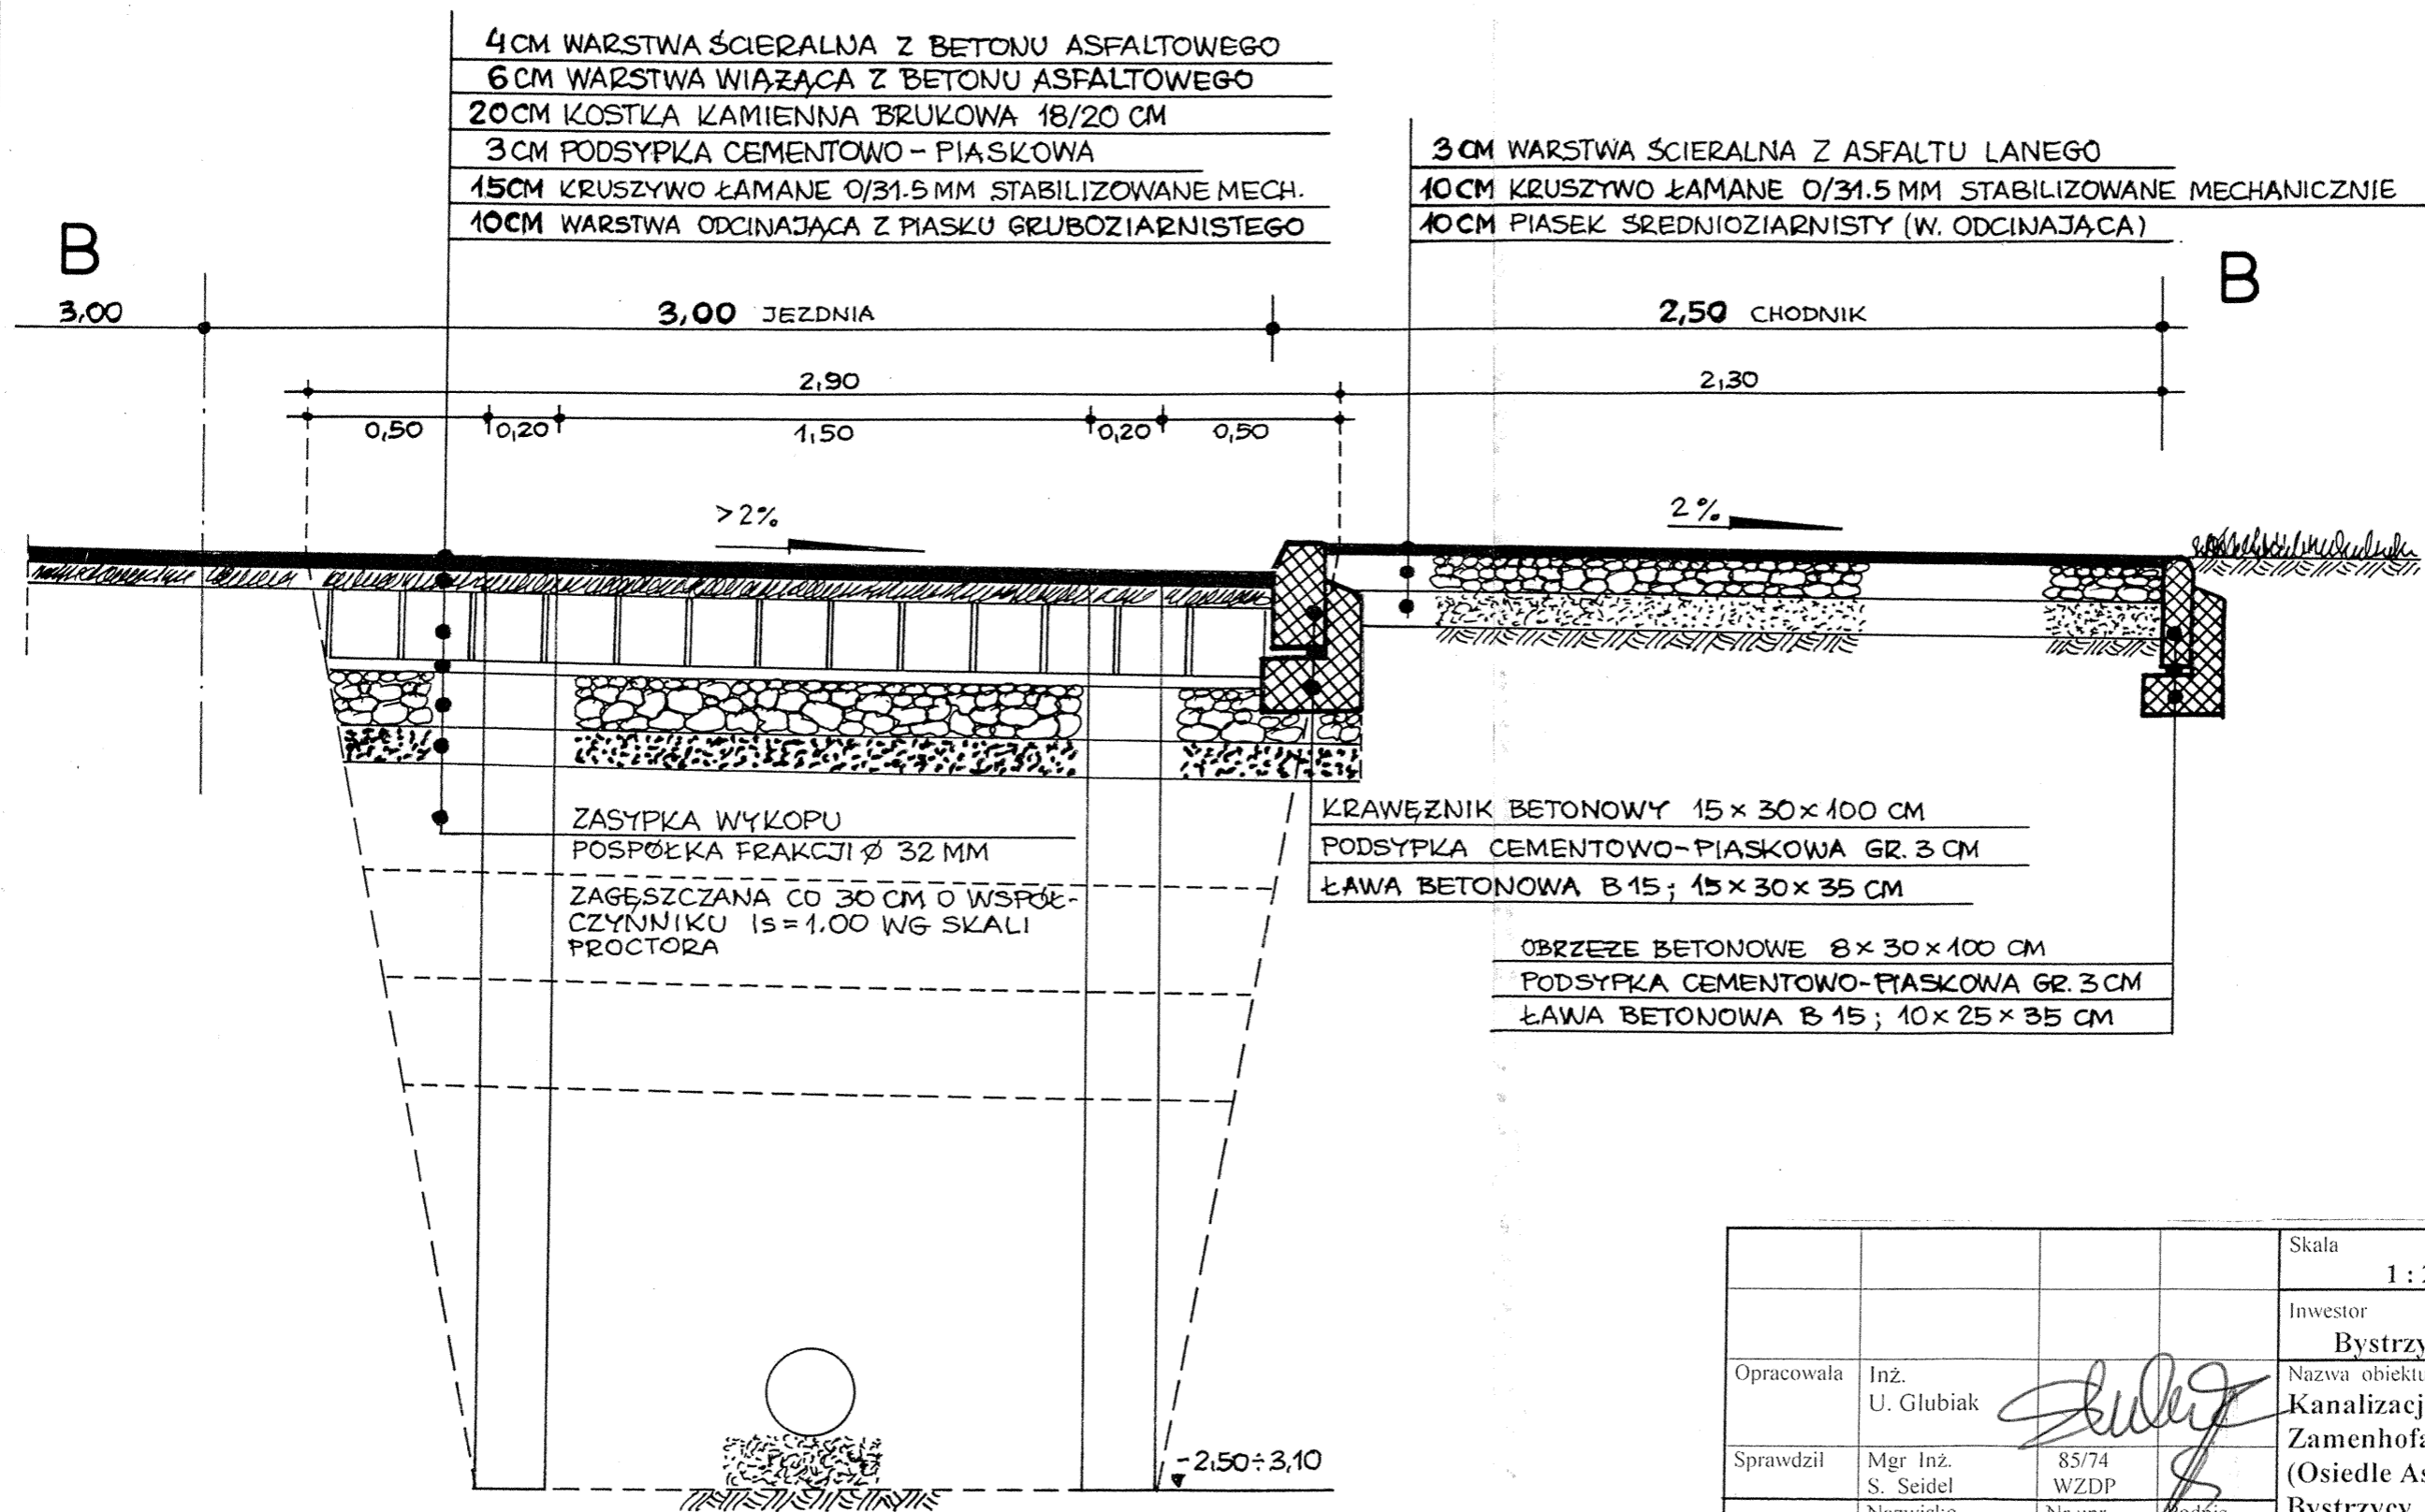

			Skala	1 : 20	Stadium	P. B.
			Investor	ZWiK Bystrzyca Kłodzka		
Opracowała	Inż. U. Głubiak	<i>[Signature]</i>	Nazwa obiektu	Kanalizacja sanitarna w ulicy Zamenhofska oraz przyległych (Osiedle Asnyka) w Bystrzycy Kłodzkiej		
Sprawdził	Mgr Inż. S. Seidel	85/74 WZDP	Nazwisko	Nr upr.	Podpis	
OF PROJEKT Usługi Projektowe 54-317 Wrocław ul. Dziwnowska 12/2 e-mail forta@interia.pl tel. 071 35 44 670			Nazwa rysunku	PRZEKRÓJ KONSTRUKCYJNY ODBUDO- WY NAWIERZCHNI JEZDNI I CHODNIKA W UL. LUDWI- KA ZAMENHOFA		
			Data	06. 2011	Nr rys. 1 B.	