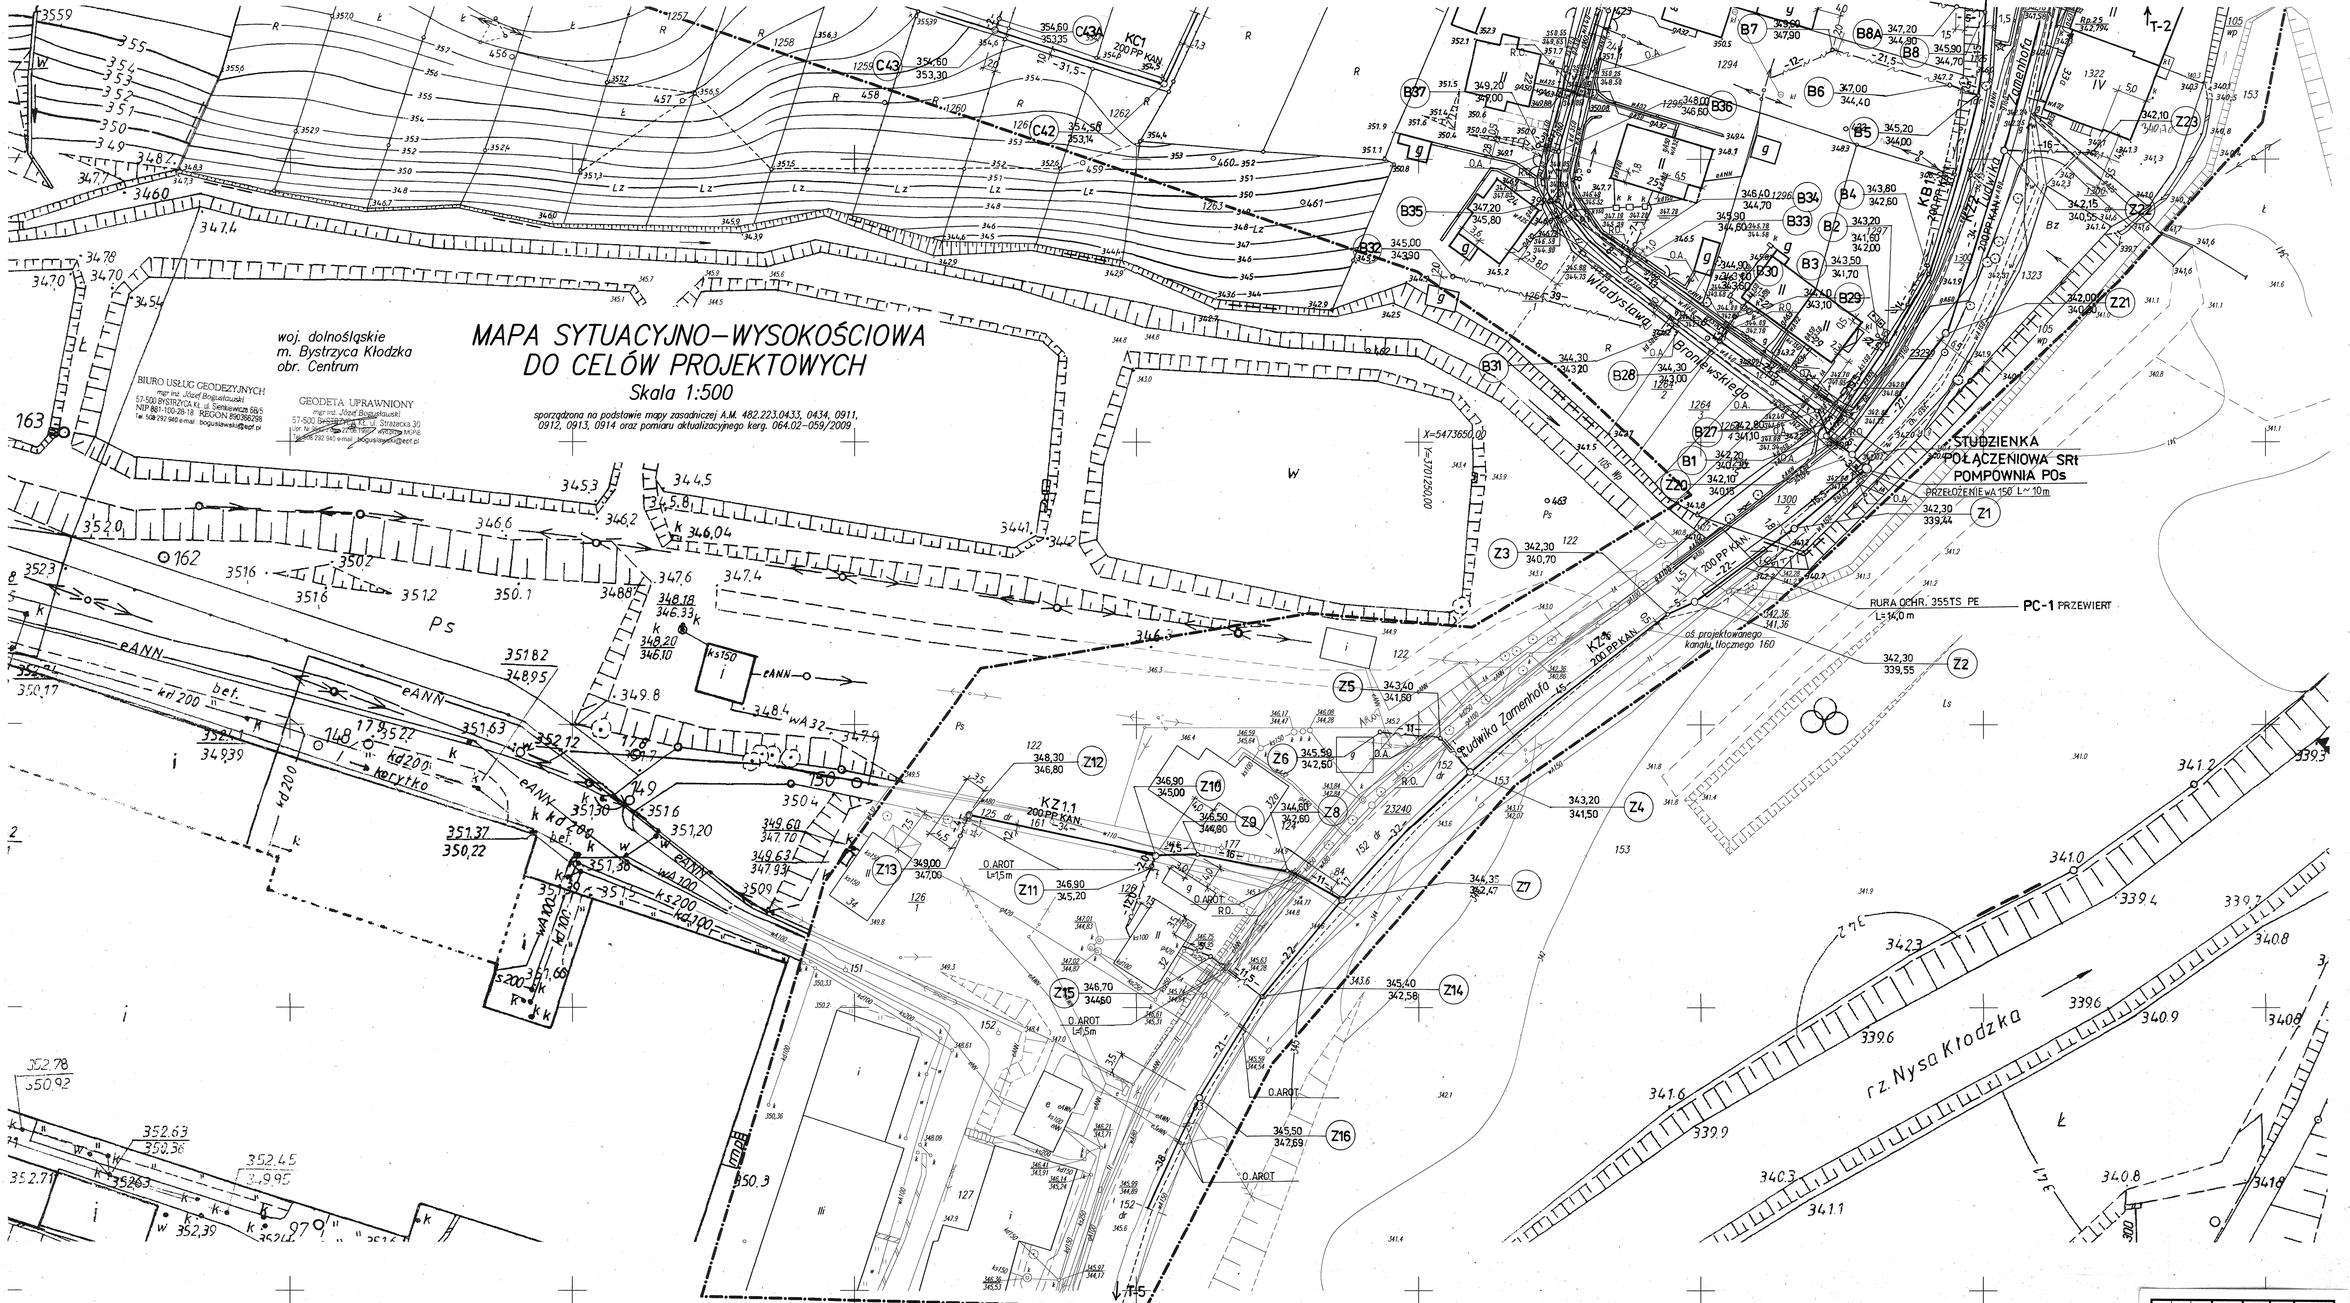
MAPA SYTUACYJNO–WYSOKOŚCIOWA
DO CELÓW PROJEKTOWYCH
Skala 1:500
woj. dolnośląskie
m. Bystrzyca Kłodzka
obr. Centrum
sporządzona na podstawie mapy zasadniczej A.M. 482.223.0433, 0434, 0911, 0912, 0913, 0914 oraz pomiaru aktualizacyjnego kerg. 064.02–059/2009
BIURO USŁUG GEODEZYJNYCH
mgr inż. Józef Bogusławski
57-500 BYSTRZYCA Kł. ul. Strakowicza 6B/5
NIP 883-100-28-18 REGON 890366298
GEODETA UPRAWNIONY
mgr inż. Józef Bogusławski
57-500 Bystrzyca Kłodzka ul. Strakowicza 30
STUDZIENKA
POŁĄCZENIOWA SRt
POMPOWNIA POs
PRZEŁOŻENIE wA 150 L=~10m
RURA OCHR. 355TS PE
L=14,0 m
PC-1 PRZEWIERT
ul. Władysława Broniewskiego
ul. Zamenhofa
ul. Studnika Zamenhofa
rz. Nysa Kłodzka
KZ 1.1 200 PP KAN.
KZ 2.1 200 PP KAN.
KB1 200 PP KAN.
eANN
wA 32
wA 100
ks 200
kd 200
ks 150
krl 200
bet.
korytko
O. AROT
R.O.
STAROSTA KŁODZKI
Powiatowy Ośrodek Dokumentacji Geodezyjnej i Kartograficznej w Kłodzku
Oddział w Bystrzycy Kłodzkiej
Nr 379
T-4
OF. PROJEKT Usługi Projektowe
mgr inż. Tomasz Wiesław Kłosiński
ul. Dobrowolskiego 4/22
ZWiK Bystrzyca Kłodzka
Data 02.2011
PLAN ZAGOSPODAROWANIA
Projektant Tadeusz Gorczyński 230/240W
Asystent
Sprawdzający Ryszard Kłosiński 85/94EW
Nazwa obiektu: Kanalizacja sanitarna w ul. Zamenhofa oraz przyległych w miejscowości Kłodzkiej w Bystrzycy Kłodzkiej
Skala 1:500
Inwestor
Stadium P.B.