


WYKOP W JEZDNI UL. L. ZAMENHOFA ODBUDOWA NAWIERZCHNI PRZEKRÓJ KONSTRUKCYJNY D - D

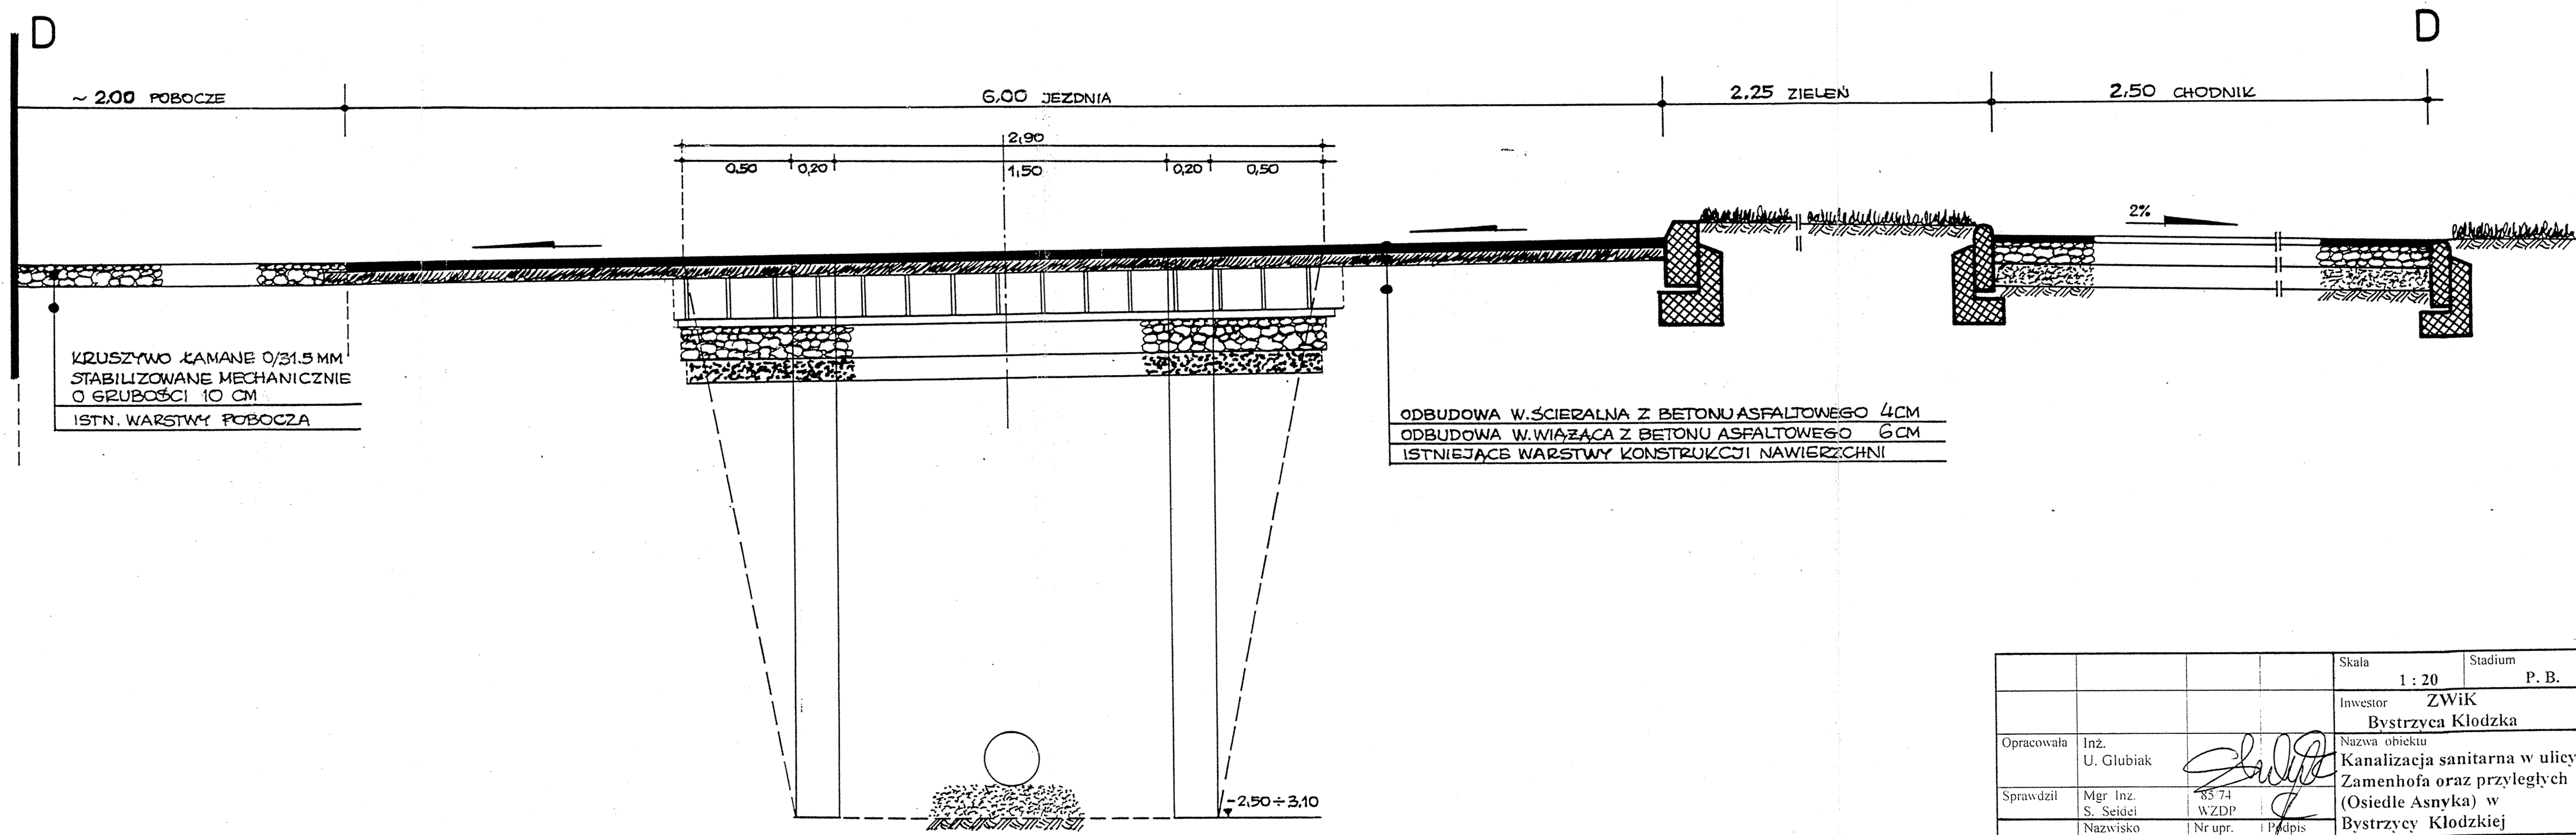

KRUSZYWO KAMANE 0/31.5 MM
STABILIZOWANE MECHANICZNIE
O GRUBOŚCI 10 CM
ISTN. WARSTWY POBOCZA

ODBUDOWA W.ŚCIERAŁNA Z BETONU ASFALTOWEGO 4CM
ODBUDOWA W.WIĄZACA Z BETONU ASFALTOWEGO 6CM
ISTNIEJĄCE WARSTWY KONSTRUKCJI NAWIERZCHNI

			Skala	1 : 20	Stadium	P. B.
			Investor	ZWiK Bystrzyca Kłodzka		
Opracowała	Inż. U. Glubiak	<i>[Signature]</i>	Nazwa obiektu	Kanalizacja sanitarna w ulicy Zamenhofs oraz przyległych (Osiedle Asnyka) w Bystrzycy Kłodzkiej		
Sprawdził	Mgr Inż. S. Seidel	85-74 WZDP	Nr upr.	I Podpis		
	Nazwisko			Nazwa rysunku PRZEKRÓJ KONSTRUKCYJNY ODBUDO- WY NAWIERZCHNI JEZDNI I CHODNIKA W UL. LUDWI- KA ZAMENHOFA		
OF PROJEKT Usługi Projektowe				Data 06. 2011		
54-317 Wrocław ul. Dziwnowska 12/2				Nr rys. 1 D		
e-mail forta@interia.pl tel. 071 35 44 670						